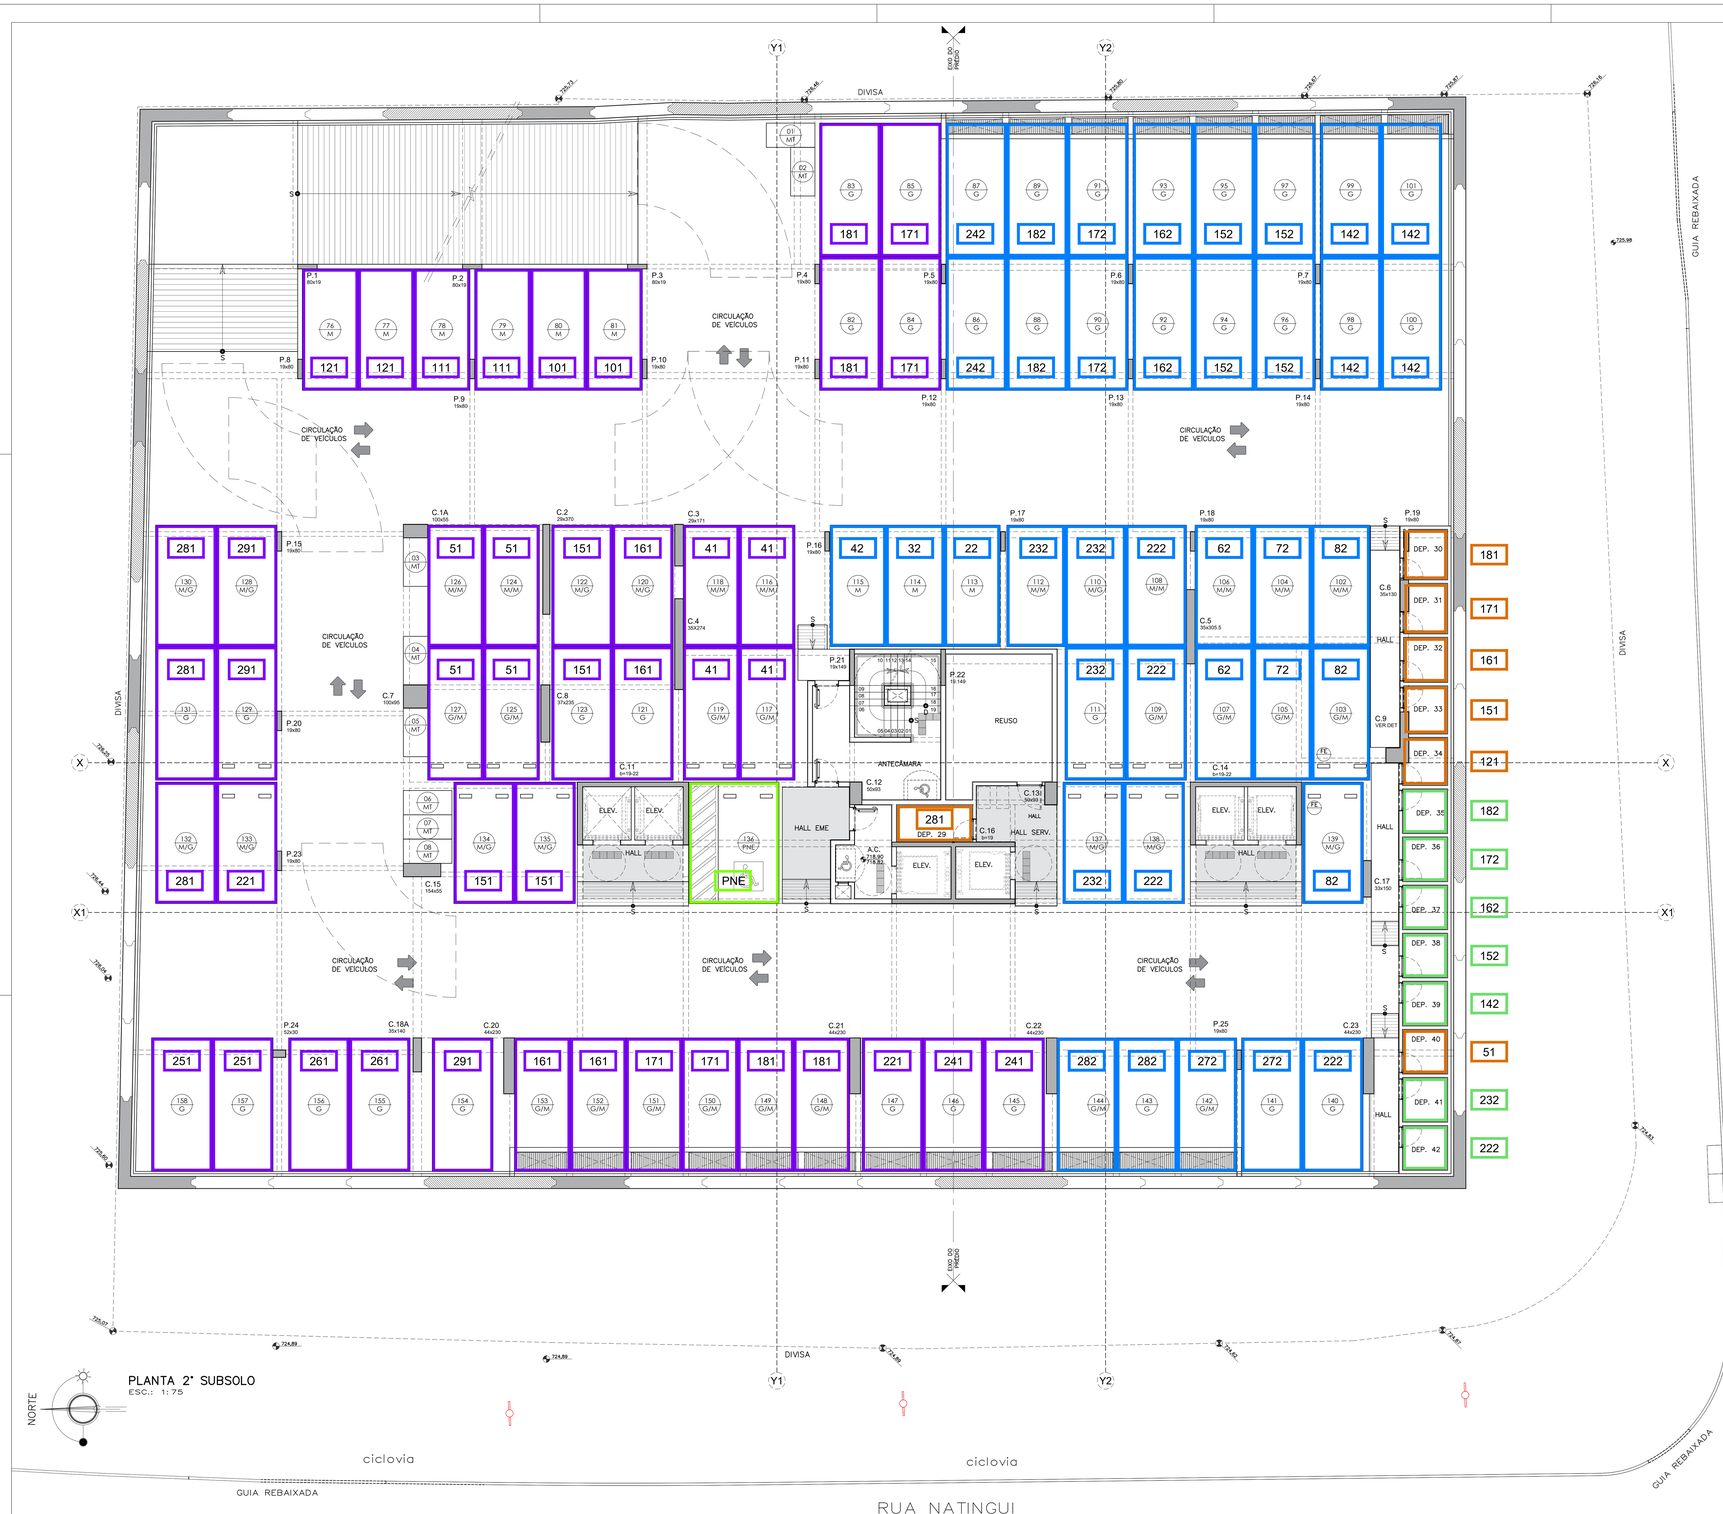

PLANTA 2° SUBSOLO
ESC.: 1:75

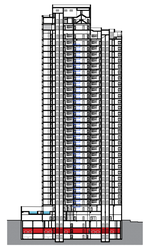

PLANTA CHAVE
SEM ESCALA

NOTAS

1 – COTAS DE ALVENARIAS E EIXOS EM METRO E NO BRUTO
2 – COTAS DE NÍVEL EM METRO
3 – CONSIDERAR ALTURAS DOS FORROS ACABADAS
4 – TODOS OS VÃOS DE ESQUADRIAS DEVERÃO TER SUAS DIMENSÕES CONFERIDAS NO LOCAL
5 – PARA O VÃO DA PORTA DO ELEVADOR, CONFIRMAR MEDIDAS COM O FORNECEDOR
6 – É PARTE INTEGRANTE DESTE PROJETO O MEMORIAL DESCRITIVO DE ACABAMENTOS
7 – VERIFICAR DIMENSÕES NO LOCAL
8 – PARA ELEMENTOS ARQUITETÔNICOS, REVESTIMENTOS E DETALHES DE FACHADA VER PROJETO ESPECÍFICO DE FACHADAS
9 – PARA REVESTIMENTOS VER MEMORIAL DESCRITIVO.
10– EM TODOS OS DEPÓSITOS INCLUIR ELEMENTO VAZADO SOBRE PORTA 0,40X120M

REFERÊNCIA

FOLHA	DISCIPLINA	CÓDIGO PRANCHA	REVISÃO.	DATA

REV.	DATA	MODIFICAÇÃO
02	16/12/20	REVISÃO FRAIHA – NÍVEIS CONFORME SOLICITAÇÃO ENGENHARIA
01	07/12/20	REVISÃO GERAL FRAIHA – CONFORME PRELIMINARES
00	30/10/20	EMISSÃO INICIAL

INCORPORAÇÃO/CONSTRUÇÃO

Fraiha Incorporadora

PROJETISTA

PSA ARQUITETURA

OBRA:

NATINGUI–FRAIHA

ASSUNTO:

PLANTA 2° SUBSOLO
ATRIBUIÇÃO DE VAGAS E DEPÓSITOS

DATA	12/05/2021	Nº OBRA	
ESCALA	1:75		
DESENHO	RENATO	SUPERV.	RENATO
COORD.	RENATO	GERENTE	
FILE	FRA–NAT–DET–EXE–FL–006–ATRIB–VAGAS–2SUB–R02		

006 R2

FOLHA AO: 1189x841mm